


# Coupe verticale du plancher en R + 1

LOGEMENT (R+1)

FINI R+1 = NGF +103470

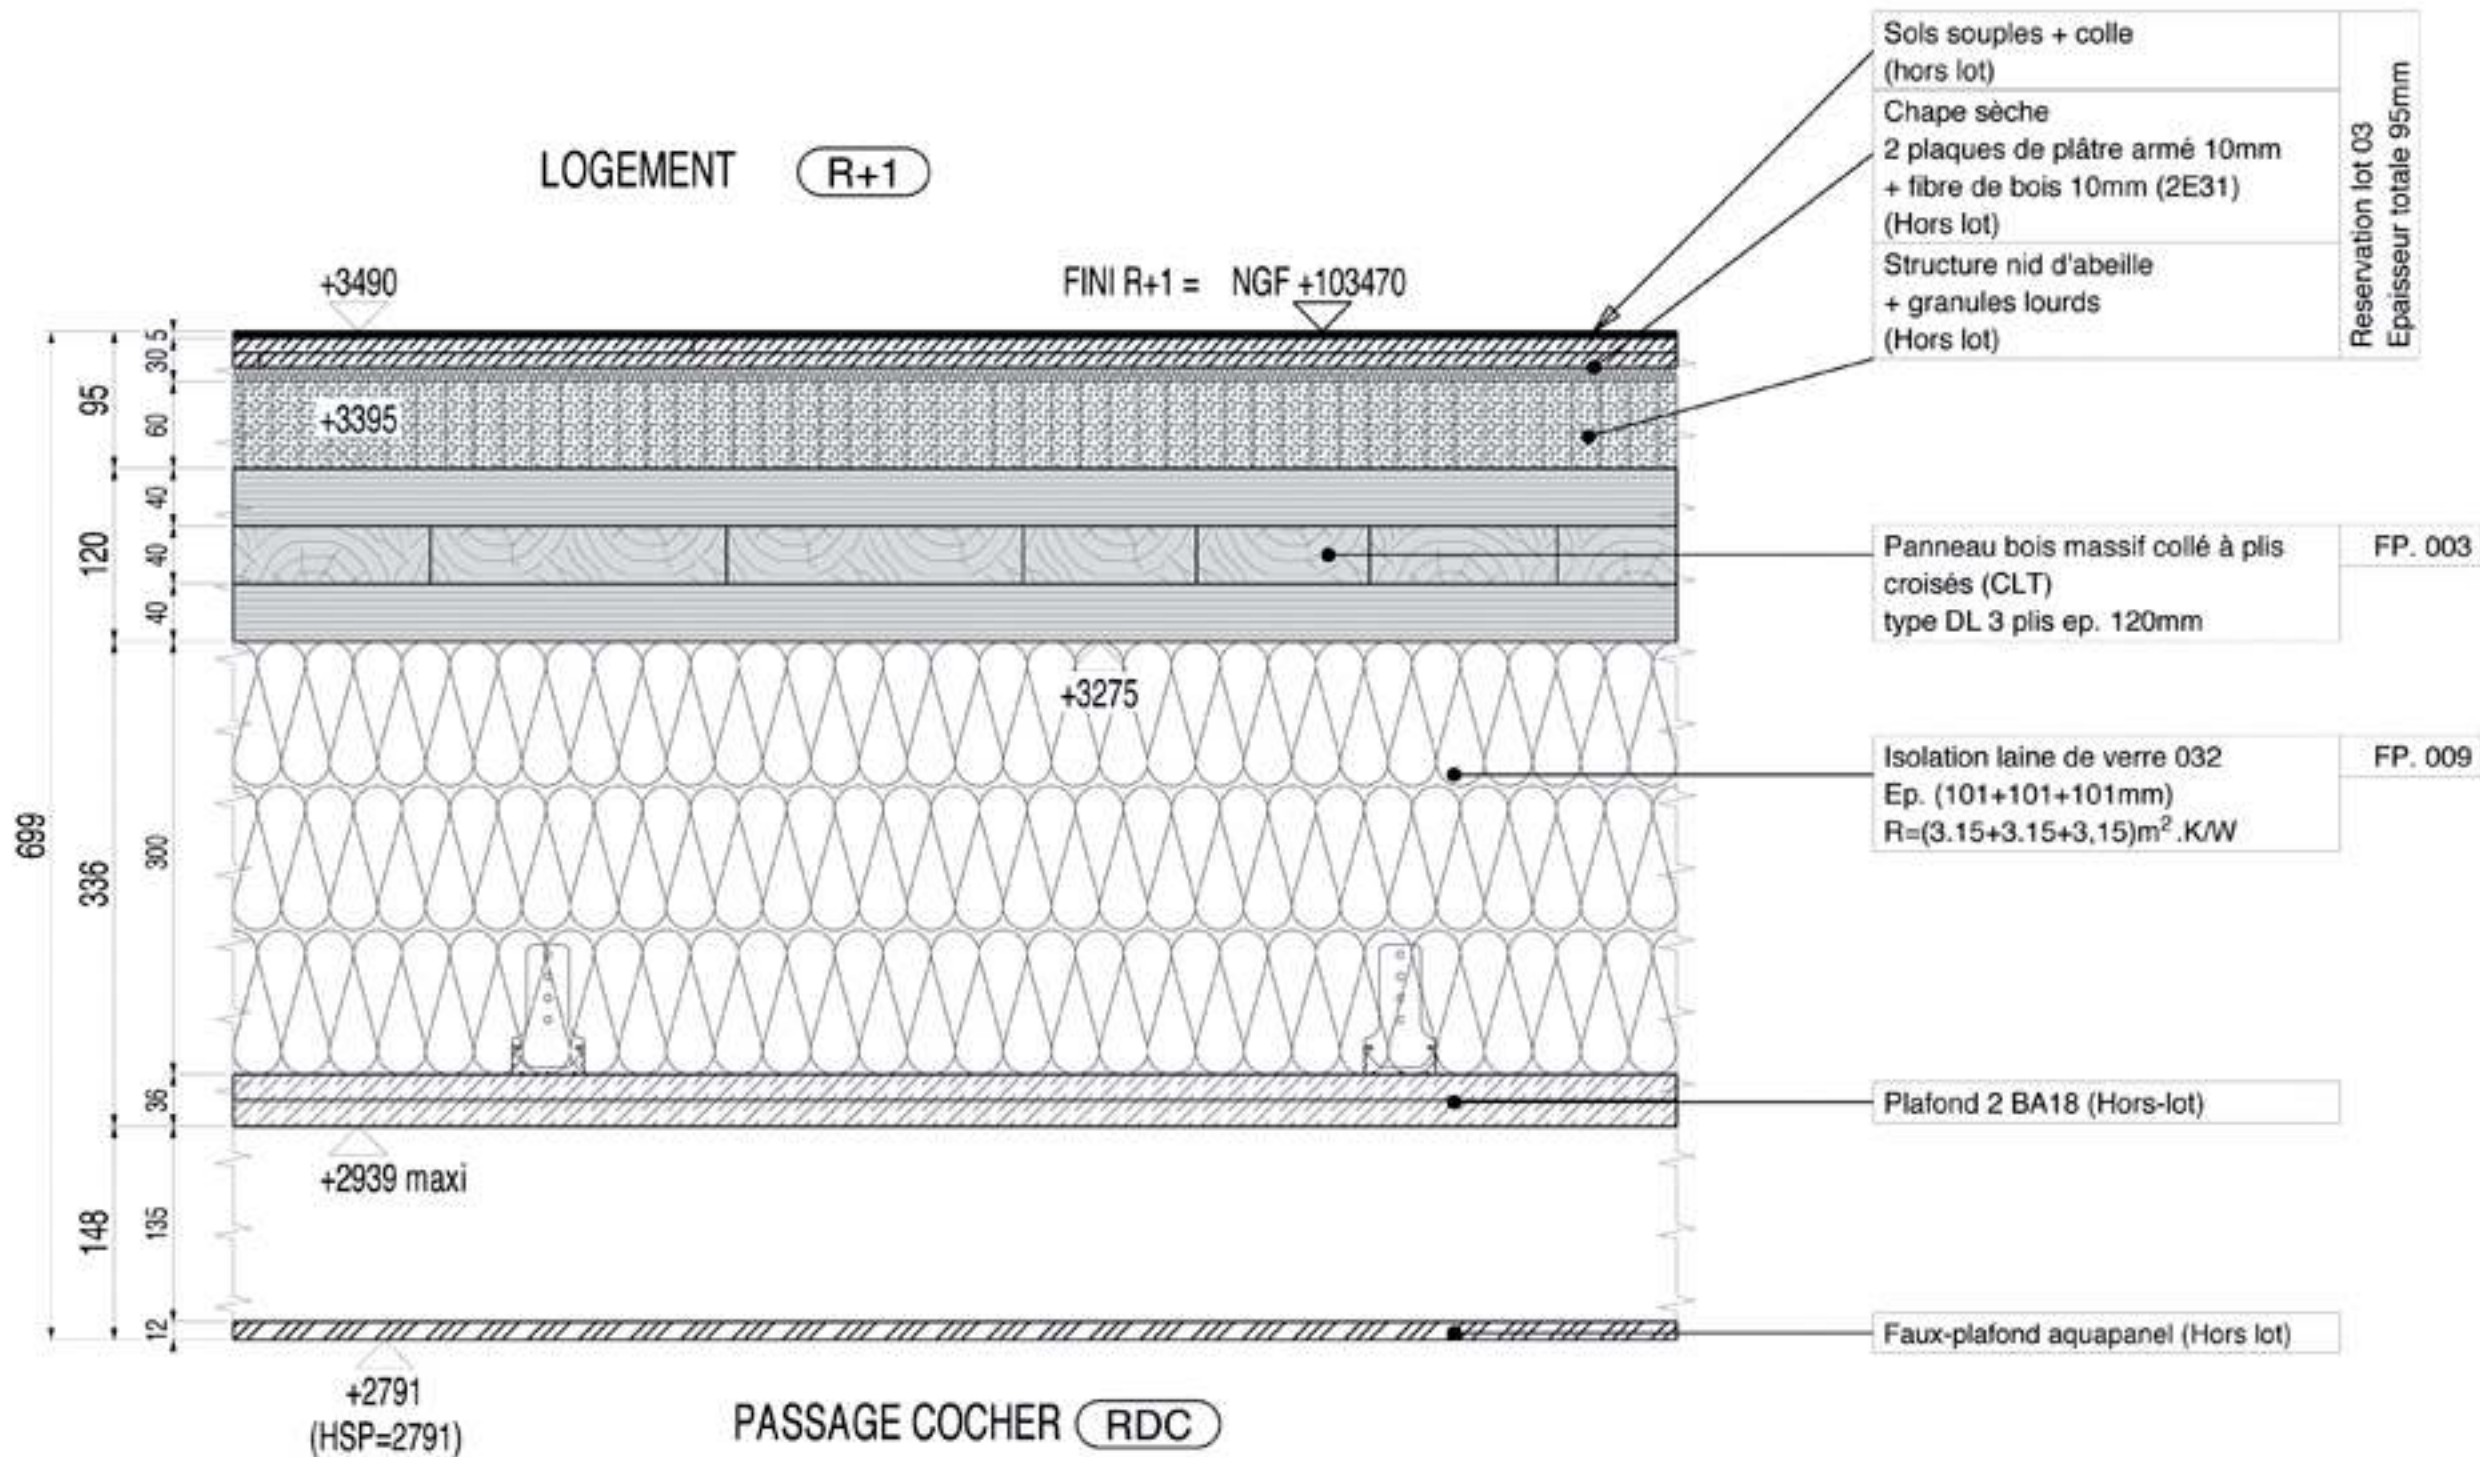

+2791 (HSP=2791)

PASSAGE COCHER (RDC)